

ΕΦΗΜΕΡΙΣ ΤΗΣ ΚΥΒΕΡΝΗΣΕΩΣ
ΤΗΣ ΕΛΛΗΝΙΚΗΣ ΔΗΜΟΚΡΑΤΙΑΣ

ΕΝ ΑΘΗΝΑΙΣ ΤΗι 14 ΝΟΕΜΒΡΙΟΥ 1980 | ΤΕΥΧΟΣ ΤΕΤΑΡΤΟΝ | ΑΡΙΘΜΟΣ ΦΥΛΛΟΥ 641

ΠΕΡΙΕΧΟΜΕΝΑ

ΑΠΑΛΛΟΤΡΙΩΣΕΙΣ

ΑΠΟΦΑΣΕΙΣ

ΑΠΑΛΛΟΤΡΙΩΣΕΙΣ

ΑΠΟΦΑΣΕΙΣ

Ἀριθ. 1557 (1)

Περὶ κηρύξεως ὡς ἀναδασωτέας ἰδ. δασικῆς ἐκτάσεως 0,500 στρεμμάτων, στὴ θέση Μπούρφι - Πόρτο Γερμανὸ Δήμου Βιλίων, τοῦ Ν. Ἀττικῆς.

Ο ΝΟΜΑΡΧΗΣ ΑΤΤΙΚΗΣ
ΔΙΑΜΕΡΙΣΜΑ ΔΥΤ. ΑΤΤΙΚΗΣ

Σύμφωνα μέ :

1. Τὶς διατάξεις : α) τοῦ ἄρθρου 117 παρ. 3 τοῦ Συντάγματος τῆς Ἑλλάδος.

β) Τῶν ἄρθρων 38 καὶ 41 τοῦ Ν. 998/79 «περὶ προστασίας τῶν δασῶν κ.λπ.».

γ) Τοῦ ἄρθρου 10 τοῦ Ν. 666/77 «περὶ τροποποιήσεως καὶ συμπληρώσεως διατάξεων τῆς Ἐποικιστικῆς Νομοθεσίας».

δ) Τοῦ Νόμου 3200/55 «περὶ Διοικητικῆς Ἀποκεντρώσεως», σὲ συνδυασμὸ μὲ τὶς διατάξεις τοῦ Ν.Δ. 532/1970 «περὶ συμπληρώσεως τῶν διατάξεων περὶ διοικητικῆς ἀποκεντρώσεως» καὶ τοῦ 709/1970 Β.Δ/τος ποὺ ἐκδόθηκε σ' ἐκτέλεση αὐτοῦ.

2. Τὶς ἑξῆς διαταγὲς τοῦ Ὑπουργείου Γεωργίας :
α) 5684/499/ἐγκ.48/11.2.1971.
β) 88854/7483/ἐγκ.104/1.10.1975.
γ) 114812/2946/ἐγκ. 154/27.12.1975.
δ) 105582/539/13.2.1976.
ε) 215696/1451/9.5.1977.
στ) 217606/1610/13.6.1977 καὶ
ζ) 204809/761/24.2.1978.

3. Τὴν πρόταση τῆς ἁρμόδιας Δασικῆς Ἀρχῆς, ποὺ ὑποβλήθηκε μὲ τὴν 3197/29.8.1980 ἀναφορά, σύμφωνα μὲ τὴν ὁποία προτείνεται ἡ κήρυξη ὡς ἀναδασωτέας τῆς ὑπόψη ἐκτάσεως.

4. Τὴ γνωμοδότηση τῆς Φιλοδασικῆς Ἐπιτροπῆς.

5. Τὴν ἀνάγκη προστασίας τῆς ἐκτάσεως καὶ ἀναπτύξεως τῆς δασικῆς βλαστήσεως φυσικῶς ἢ τεχνητῶς, ἀποφασίζουμε :

Κηρύσσουμε ὡς ἀναδασωτέα τὴν ἰδ. δασικὴ ἔκταση 0,500 στρέμματα, ποὺ βρίσκεται στὴ θέση Μπούρφι - Πόρτο Γερμανὸ τῆς περιφέρειας Δήμου Βιλίων, τοῦ Νομοῦ Ἀττικῆς μὲ σκοπὸ τὴν προστασία της καὶ τὴν ἀνάπτυξη τῆς δασικῆς βλαστήσεως.

Ἡ βλάστηση τῆς ἐκτάσεως αὐτῆς, ποὺ καλυπτόταν ἀπὸ πουρνάρια, σχίνα, φοινικικὴ ἄρκευθο, ἀπὸ ἐκχέρσωση, καταστράφηκε τὸν Μάϊο 1980.

Σχετικὸ τὸ σχεδιάγραμμα μὲ κλίμακα 1 : 500, τὸ ὁποῖο ἀποτελεῖ ἀναπόσπαστο μέρος τῆς ἀποφάσεως αὐτῆς καὶ στὸ ὁποῖο ἡ ἔκταση φαίνεται μὲ τὰ στοιχεῖα καὶ μὲ τὰ ἑξῆς ὅρια :

Ἀνατολικά, Δυτικά, Βόρεια, Νότια : Μὲ δάσος πεύκης.

Ἡ ἀπόφαση αὐτὴ νὰ δημοσιευθεῖ στὴν Ἐφημερίδα τῆς Κυβερνήσεως.

Αἰγάλεω, 1 Ὀκτωβρίου 1980

Ὁ Νομάρχης κ.ά.α.
Ὁ Γεν. Διευθυντὴς
Γ. ΦΡΥΛΗΣ


ΝΟΜΑΡΧΙΑ ΑΤΤΙΚΗΣ
ΔΙΑΜ/ΣΜΑ ΔΥΤ. ΑΤΤΙΚΗΣ
ΔΙΕΥΘΥΝΣΗ ΔΑΣΩΝ
ΔΑΣΑΡΧΕΙΟ ΑΙΓΑΛΕΩ

'Ανήκει στήν ύπ'άρ. 1557/1980 . άπόφαση
'Αναπληρωτοῦ Νομάρχη Δ/τος Δυτ. 'Αττικῆς

(15)

Σχεδιάγραμμα άναδασώσεως έκτάσεως
στή θέση . Μπαϊρι-Πέρτο Γερμανό περιφερείας τοῦ Δήμου .Βιλλίων.

Κλίμακα: 1: 500
'Αρ.ΔΑΔ . 55/1980 . .

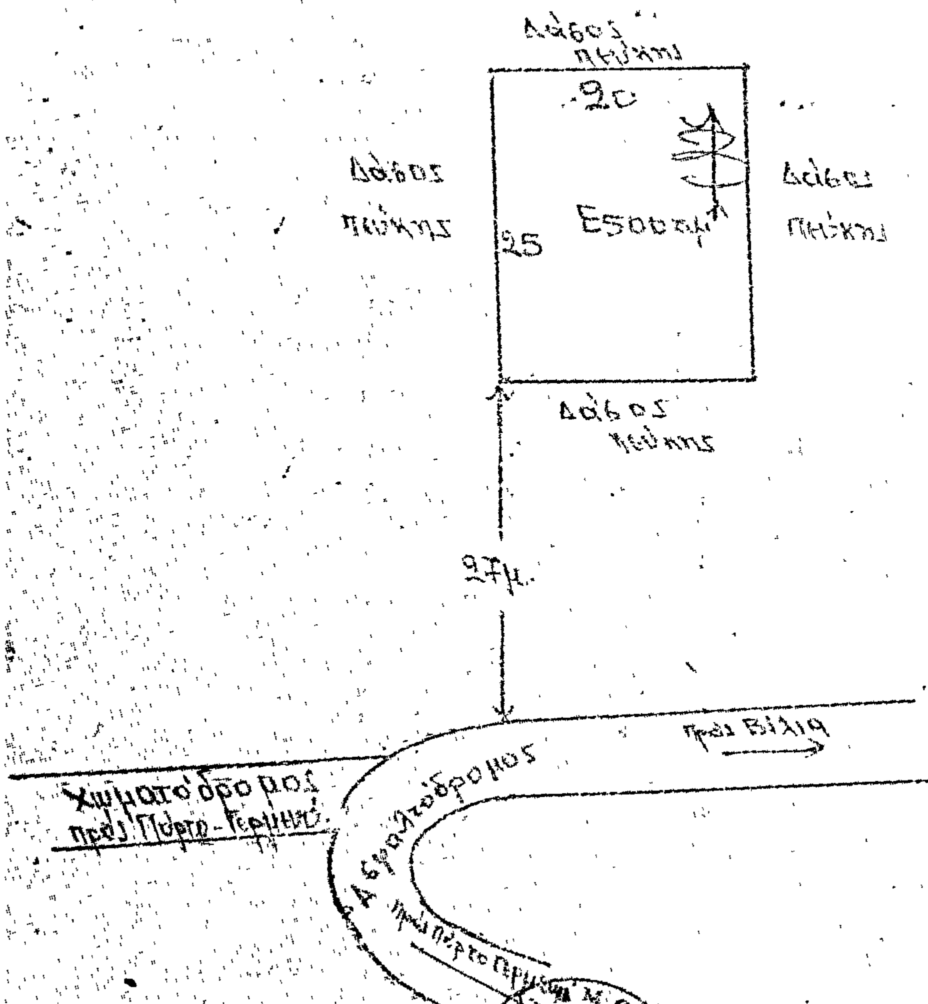





Θεωρήθη
Ο Διευθυντής Δασών
ΑΝΑΚΑΙΔΗΣ

Θεωρήθη
Ο Δασάρχης
ΠΑΠΕΤΣΟΣ

'Ο Συντάξας
'Αθ. 'Ανδρεόπουλος
Τεχν. Δασοπονίας

ΕΘΕΩΡΗΘΗ
ΑΙΓΑΛΕΩ 1-10-1980



'Αριθ. 2992 (2)

Περὶ καθορισμοῦ χειμερίου κύματος εἰς θέσιν «ΜΕΤΑΜΟΡΦΩΣΗ» Χαλκιδικῆς πρὸ ἰδιοκτησίας Λαζ. Τορτοπίδη.

Ο ΝΟΜΑΡΧΗΣ ΧΑΛΚΙΔΙΚΗΣ

Ἔχοντες ὑπ' ὄψει:

1. Τὰς διατάξεις τοῦ Ν. 3200/1955 «περὶ διοικητικῆς ἀποκεντρώσεως».
2. Τὰς διατάξεις τοῦ Α.Ν. 2344/1940 «περὶ αἰγιαλοῦ καὶ παραλίας».
3. Τὰς διατάξεις τοῦ Α.Ν. 263/1968 «περὶ τροποποιήσεως καὶ συμπληρώσεως τῶν διατάξεων περὶ Δημοσίων Κτημάτων».
4. Τὴν ἀπὸ 17.4.1980 ἔκθεσιν τῆς, ὑπὸ τοῦ ἄρθρου 5 Α.Ν. 263/1968 προβλεπομένης ἐπιτροπῆς καθορισμοῦ ορίων αἰγιαλοῦ ἐπὶ τῆς ἀνωτέρω περιοχῆς.
5. Τὸ ἀπὸ Νοεμβρίου 1978 τοπογραφικὸν καὶ ὑψομετρικὸν διάγραμμα τῆς ὡς ἄνω περιοχῆς νομίμως τεθεωρημένον ὑπὸ τῆς Διευθύνσεως Τεχνικῶν Ὑπηρεσιῶν Νομοῦ Χαλκιδικῆς ἀπὸ 27.3.80.
6. Τὴν ὑπ' ἀριθ. Φ.187.2/308/80/20.5.1980 σύμφωνον γνώμην τοῦ 'Αρχηγείου Ναυτικοῦ, ἀποφασίζομεν:

'Επικυροῦμεν τὴν ἀπὸ 17.4.80 ἔκθεσιν τῆς ἐπιτροπῆς καθορισμοῦ τῶν ὁρίων αἰγιαλοῦ, ὡς καὶ τὸ συνοδεῦον τὴν ἔκθεσιν ταύτην τοπογραφικὸν καὶ ὑψομετρικὸν διάγραμμα εἰς θέσιν «ΜΕΤΑΜΟΡΦΩΣΗ» Χαλκιδικῆς πρὸ ἰδιοκτησίας Λαζ. Τορτοπίδη καὶ ἀνατίθεμεν τὰς περαιτέρω ἐνεργείας ἐπὶ τοῦ θέματος τούτου εἰς τὸν Οἰκον. Ἔφορον Πολυγύρου.

Ἡ ἀπόφαση αὐτὴ νὰ δημοσιευθεῖ στὴν 'Εφημερίδα τῆς Κυβερνήσεως.

'Εν Πολυγύρῳ τῇ 13 'Ιουνίου 1980

Ὁ Νομάρχης
Ν. ΚΑΤΑΚΑΛΙΔΗΣ

ΕΚΘΕΣΗ ΕΠΙΤΡΟΠΗΣ
ΤΩΝ ΟΡΙΩΝ ΑΙΓΙΑΛΟΥ — ΠΑΡΑΛΙΑΣ

Πολύγυρος σήμερα τὴν 17.4.80 ἡμέρα Πέμπτη ἡ 'Επιτροπὴ καθορισμοῦ τῶν ὁρίων τοῦ αἰγιαλοῦ καὶ παραλίας ἀποτελουμένη σύμφωνα μὲ τὸ ἄρθρο 74 τοῦ Π.Δ. 636/1977 ἀπὸ τούς:

α) Μιχαὴλ Μητρούδη, ἄνω τοῦ Οἰκον. 'Εφόρου Πολυγύρου, ὡς Προέδρου.

β) Τηλεμάχου Κυριακοῦ, αν/τοῦ Δ.Τ.Υ. Νομοῦ Χαλκιδικῆς, ὡς μέλους.

γ) Γεωργίου Γρηγοράκου, 'Αντιπλοιάρχου Λ.Σ., ἀντ/τοῦ Κ.Λ.Θ., ὡς μέλους.

'Αφοῦ συνῆλθε, προέβει στὸ καθορισμὸ τῶν ὁρίων τοῦ αἰγιαλοῦ καὶ παραλίας στὴν περιοχὴ «Μεταμόρφωση» Χαλκιδικῆς πρὸ ἰδιοκτησίας Λαζ. Τορτοπίδη, ἔλαβε ὑπόψη:

1. Τὸ ἀπὸ Νοέμβριο 1978 τοπογραφικὸ καὶ ὑψομετρικὸ διάγραμμα τοῦ μηχανικοῦ Θωμᾶ Σκυλίτση μὲ κλίμακα 1:500 ποὺ θεωρήθηκε τὴν 27.3.1980 ἀπὸ τὸν Νομομηχανικὸ τῆς Δ.Τ.Υ. Νομοῦ Χαλκιδικῆς.
2. Τὶς διατάξεις τοῦ Α.Ν. 1540/1938 ὅπως τροποποιήθηκε μὲ τὸν Α.Ν. 2344/1940 καὶ τὸν Α.Ν. 263/1968 καὶ μὲ τὶς ὁποῖες ὁ καθορισμὸς τῆς ὁριογραμμῆς τοῦ αἰγιαλοῦ γίνεται ἐπὶ τοπογραφικοῦ καὶ ὑψομετρικοῦ διαγράμματος χαρασσομένης σ' αὐτὸ ἐρυθρὰ γραμμὴ γιὰ τὴν ὁριογραμμὴ τοῦ αἰγιαλοῦ—κίτρινη γραμμὴ γιὰ τὴν ὁριογραμμὴ τῆς παραλίας καὶ κυανῆς γραμμῆς γιὰ τὸν παλαιὸ αἰγιαλὸ σὲ περίπτωση κατὰ τὴν ὁποία ἕνεκα προσχώσεως ἢ ἄλλης αἰτίας εἶναι ἐμφανὲς ὅτι κατὰ τὸν χρόνο ποὺ ἐνεργεῖται ὁ καθορισμός, ὁ αἰγιαλὸς εἶναι διάφορος τοῦ, εἰς τὸ παρελθὸν τοιούτου κλπ., ὅτε δύναται νὰ καθορισθεῖ ἢ παλαιὰ θέση τοῦ αἰγιαλοῦ, ἡ ὑφισταμένη μέχρι τοῦ ἔτους 1884, ἐὰν ὑφίστανται κατοχαὶ ἰδιωτῶν ἢ καὶ πρότερον ἂν δὲν ὑφίστανται τοιαῦται.
3. Τὰς ἀριθ. 64/1959 καὶ 630/1964 γνωμοδοτήσεις τοῦ Ν.Σ.Κ.
4. Τὰς ἐκ τῆς ἐνεργηθείσης τὴν 17.4.1980 αὐτοψίας προκύψαντα στοιχεῖα.
5. Τὸ ἀριθ. Φ. 187.2/112/79/Σ.304/10.2.79 ἔγγραφο τοῦ Γ.Ε.Ν. βάσει τοῦ ὁποίου γίνανε οἱ διορθώσεις, ἀποφασίζει:


Καθορίζει ἐπὶ τοῦ ἀνωτέρω διαγράμματος:

α) Διὰ συνεχοῦς ἐρυθρᾶς γραμμῆς τὴν ὁριογραμμὴ τοῦ αἰγιαλοῦ 1.2....11.

β) Διὰ συνεχοῦς κιτρίνης γραμμῆς τὴν ὁριογραμμὴ τῆς παραλίας 1'.2'....13'.

Ὁ Πρόεδρος
ΜΙΧΑΗΛ ΜΗΤΡΟΥΔΗΣ

Τὰ Μέλη
ΤΗΛΕΜΑΧΟΣ ΚΥΡΙΑΚΟΥ
ΓΕΩΡΓΙΟΣ ΓΡΗΓΟΡΑΚΟΣ

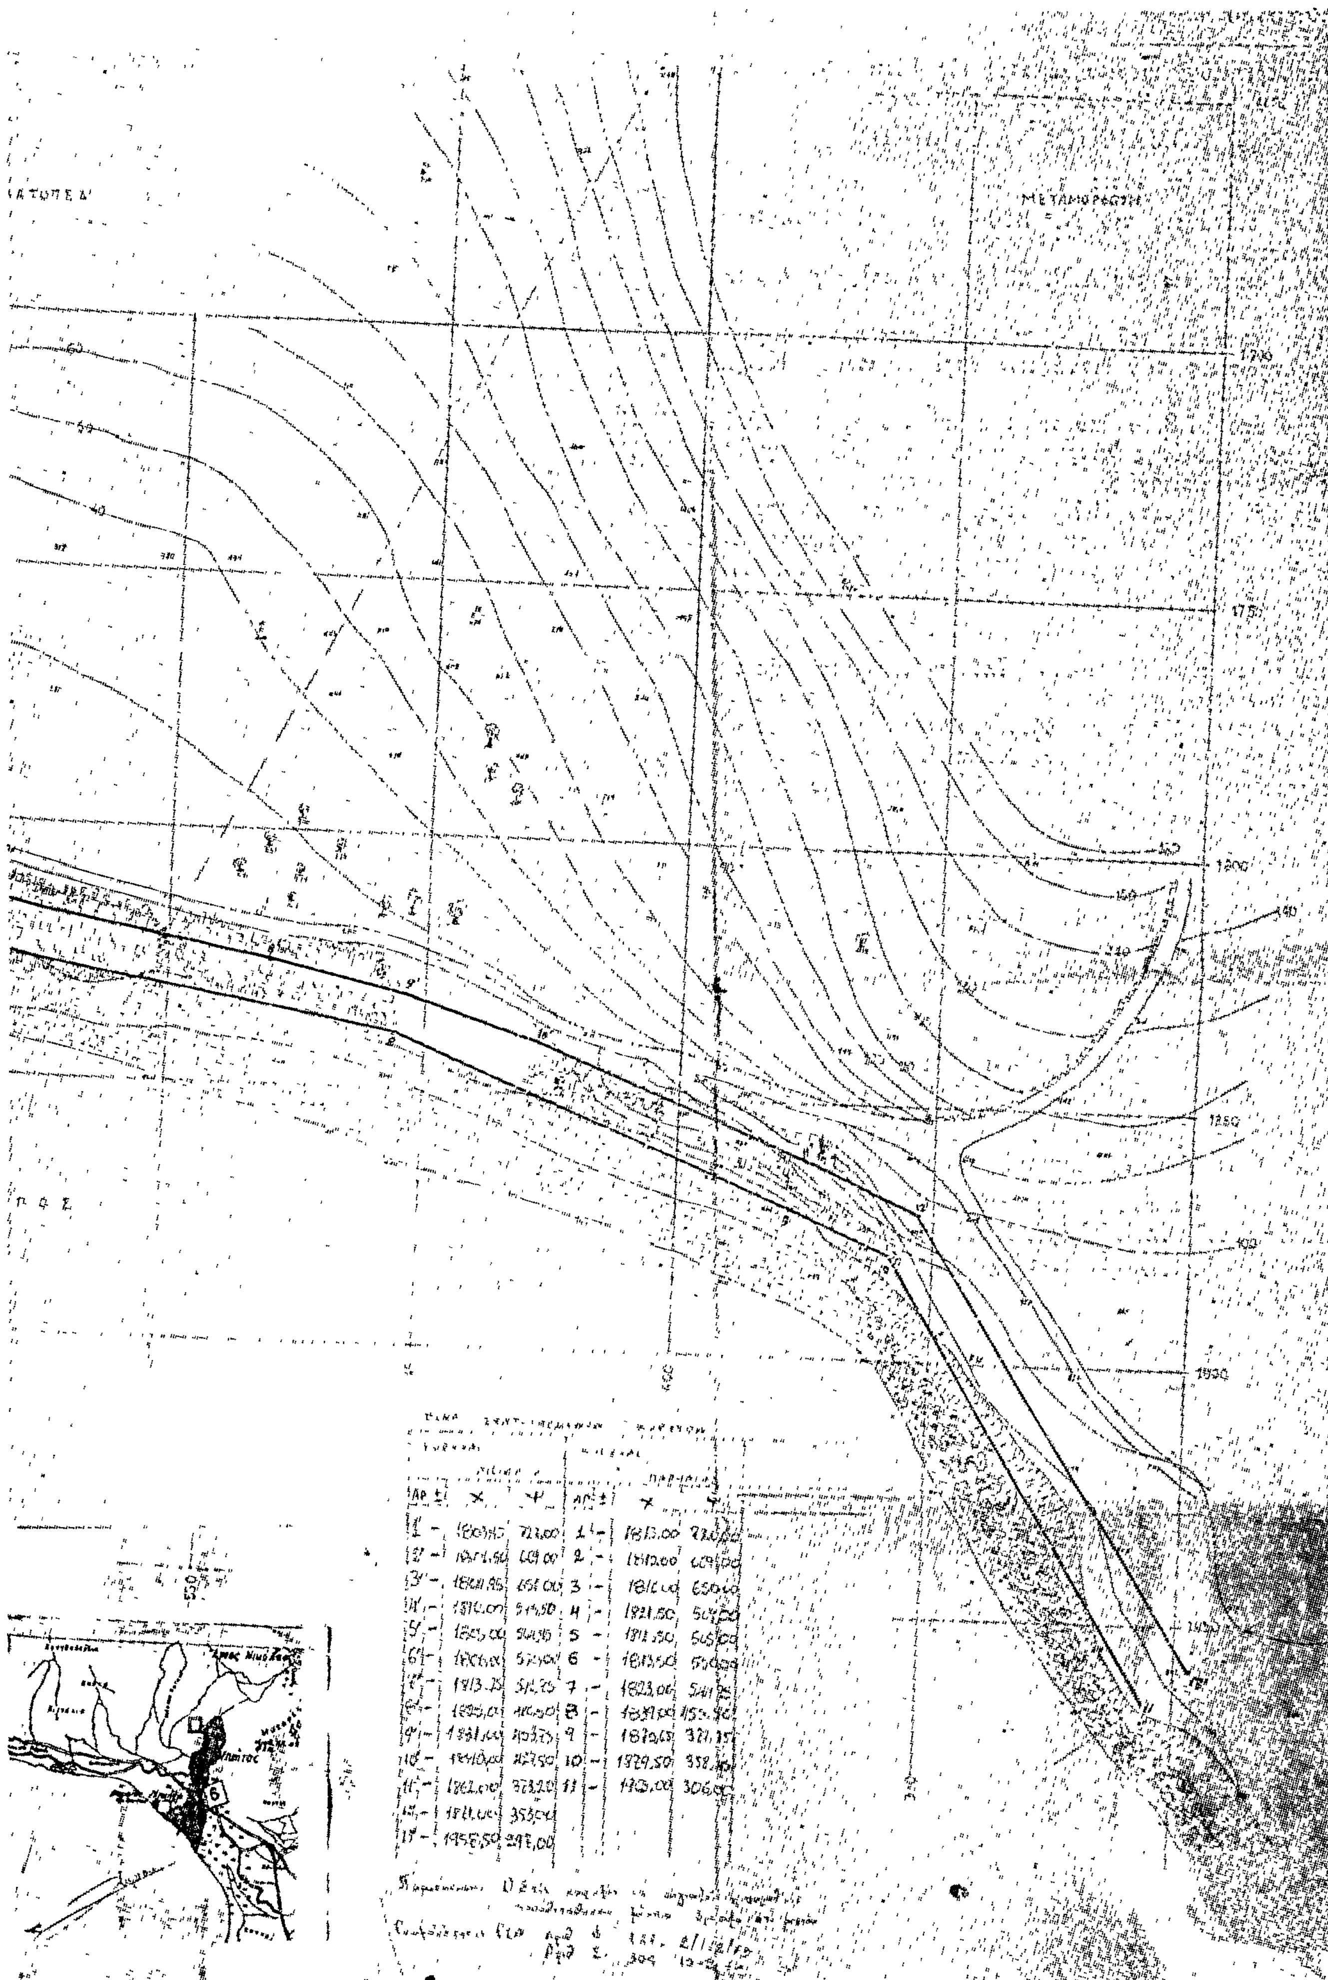
ΜΕΤΑΜΟΡΦΩΣΗ
1700
1750
1800
1850
1900
1950
60
50
40

Ἀριθ. 5736 (3)

Περὶ καθορισμοῦ χειμερίου κύματος εἰς θέσιν «Ν. ΠΟΤΙΔΑΙΑ» Κασσάνδρας Χαλκιδικῆς.

Ο ΝΟΜΑΡΧΗΣ ΧΑΛΚΙΔΙΚΗΣ

Ἔχοντες ὑπ' ὄψει:

1. Τὰς διατάξεις τοῦ Ν. 3200/55 «περὶ διοικητικῆς ἀποκεντρώσεως».
2. Τὰς διατάξεις τοῦ Α.Ν. 2344/40 «περὶ αἰγιαλοῦ καὶ παραλαίας».
3. Τὰς διατάξεις τοῦ Α.Ν. 263/68 «περὶ τροποποιήσεως καὶ συμπληρώσεως τῶν διατάξεων περὶ Δημοσίων Κτημάτων».
4. Τὴν ἀπὸ 27.8.79 ἔκθεσιν τῆς ὑπὸ τοῦ ἄρθρ. 5 Α.Ν. 263/68 προβλεπομένης ἐπιτροπῆς καθορισμοῦ ὁρίων αἰγιαλοῦ ἐπὶ τῆς ἀνωτέρω περιοχῆς.
5. Τὸ ἀπὸ Αὔγουστο 1975 τοπογραφικὸν καὶ ὑψομετρικὸν διάγραμμα τῆς ὡς ἄνω περιοχῆς νομίμως τεθεωρημένον ὑπὸ τῆς Δ/νσεως Τεχν. Ὑπηρεσιῶν ΥΠ. ΟΙΚ. ἀπὸ 12.11.75.
6. Τὴν ὑπ' ἀριθ. Φ187.2/743/8.11.79 σύμφωνον γνώμην τοῦ Ἀρχηγείου Ναυτικοῦ, ἀποφασίζομεν:

Ἐπικυροῦμεν τὴν ἀπὸ 27.8.79 ἔκθεσιν τῆς ἐπιτροπῆς καθορισμοῦ τῶν ὁρίων αἰγιαλοῦ, ὡς καὶ τὸ συνοδεῦον τὴν ἔκθεσιν ταύτην τοπογραφικὸν καὶ ὑψομετρικὸν διάγραμμα εἰς θέσιν «Ν. Ποτίδαια» Κασσάνδρας Χαλκιδικῆς καὶ ἀνατίθεμεν τὰς περαιτέρω ἐνεργείας ἐπὶ τοῦ θέματος τούτου εἰς τὸν Οἰκον. Ἔφορον Πολυγύρου.

Ἡ παροῦσα δημοσιευθήτω διὰ τῆς Ἐφημερίδος τῆς Κυβερνήσεως.

Ἐν Πολυγύρῳ τῇ 8 Φεβρουαρίου 1980

Ὁ Νομάρχης
Ν. ΚΑΤΑΚΑΛΙΔΗΣ

ΕΚΘΕΣΙΣ ΚΑΘΟΡΙΣΜΟΥ
ΟΡΙΩΝ ΑΙΓΙΑΛΟΥ ΠΑΡΑΛΙΑΣ

Ν. Μουδανιὰ σήμερον τὴν 27 Αὐγούστου 1979 ἡ κατὰ τὸ ἄρθρο 74 Π.Δ. 636/77 ἐπιτροπὴ ἀποτελουμένη ἐκ τῶν:

α) Κων/νου Καπούλα, ἐφοριακοῦ ὑπαλλήλου ἐπὶ βαθμῷ 7ῳ, ἀναπληρωτοῦ Οἰκον. Ἐφόρου Ν. Μουδανιῶν, ὡς προέδρου.
β) Γεωργίου Γρηγοράκου Ἀντ/ρχου ἀναπληρωτοῦ Λιμενάρχου Θεσ/νίκης.
γ) Νικολάου Φίστα, μηχανικοῦ, ἀναπληρωτοῦ Δ/ντῆ Τεχνικῶν Ὑπηρεσιῶν Χαλ/κῆς, ὡς μελῶν, συνελθοῦσα ἐν τῇ Οἰκον. Ἐφορίᾳ Ν. Μουδανιῶν ἵνα προβῇ εἰς τὸν καθορισμὸν τῶν ὁρίων τοῦ αἰγιαλοῦ εἰς θέσιν παραλίας Ν. Ποτιδαία Χαλ/κῆς καὶ λαβοῦσα ὑπ' ὄψιν:

1. Ὅτι ὁ αἰγιαλὸς εἶναι ἡ χερσαία ζώνη ἡ περιστοιχοῦσα τὴν θάλασσαν ἡ βρεχομένη ἀπὸ τὰς μεγίστας πλὴν συνήθεις ἀναβάσεις τῶν κυμάτων (ἄρθρ. Τ.Α.Ν. 2344/40/2).

2. Ὅτι ὁ καθορισμὸς τῆς ὁριογραμμῆς τοῦ αἰγιαλοῦ γίνεται ἐπὶ τοπογραφικοῦ καὶ ὑψομετρικοῦ διαγράμματος χαρασσομένης ἐπ' αὐτοῦ ἐρυθρᾶς γραμμῆς, ὅπου θὰ διαπιστωθεῖ ὅτι εἶναι διάφορος τοῦ εἰς τὸ παρελθὸν αἰγιαλοῦ χαράσσεται κυανὴ γραμμὴ εἰς τὴν θέσιν τοῦ αἰγιαλοῦ τοῦ ὑφισταμένου κατὰ τὸ ἔτος 1884 ἐὰν ὑφίστανται κατοχαὶ ἰδιωτῶν καὶ πρότερον δὲ ἐὰν δὲν ὑφίστανται τοιαῦται (ἄρθρον 2 Α.Ν. 2344/40).

3. Τὰς διατάξεις τῶν ἄρθρων 5 καὶ 7 Α.Ν. 2344/40 διὰ τὴν δημιουργίαν παραλίας.

4. Τὴν ὑπ' ἀριθ. 1052/22.10.70 γνωμοδότησιν τοῦ Ν.Σ.Κ. καθ' ἣν ὁ αἰγιαλὸς δὲν προσδιορίζεται ὑπὸ τῆς Πολιτείας, ἀλλὰ δημιουργεῖται ὑπὸ τῆς φύσεως, δηλαδὴ ὑπὸ τοῦ μεγίστου χειμερίου κύματος, οὗτινος ἡ ἔκτασις ἀποδεικνύεται διὰ παντὸς ἀποδεικτικοῦ μέσου καὶ μαρτύρων.

5. Τὸ τοπογραφικὸν καὶ ὑψομετρικὸν διάγραμμα τῶν μηχανικῶν Κ. Φωτοπούλου — Γ. Προυσαλίδη θεωρηθέντος ὑπὸ τοῦ Γρηγ. Ξυρογιάννη Νομομηχανικοῦ Ὑπουργ. Οἰκονομικῶν τὴν 3.12.75.

6. Τὰς ὑποδείξεις τοῦ Ἀρχηγείου Ναυτικῶν στὸ ὑπ' ἀριθ. Φ187.2/205/77 ἀριθ. Σ.662/16.4.77 ἔγγραφό του.

7. Τὰ ἐκ τῆς ἐπιτοπίου μεταβάσεως ἡμῶν σήμερον προκύπτοντα στοιχεῖα, ἀποφασίζει:

Καθορίζει ἐπὶ τοῦ τοπογραφικοῦ διαγράμματος:

1. Διὰ συνεχοῦς ἐρυθρᾶς γραμμῆς καὶ ὑπὸ στοιχεῖα 1, 2, 3, . . . 2» τὴν ὁριογραμμὴν τοῦ ἐν ἐνεργείᾳ αἰγιαλοῦ.
2. Διὰ συνεχοῦς κιτρίνης γραμμῆς καὶ ὑπὸ στοιχεῖα 1', 2', 3'' . . . 27' τὴν ὁριογραμμὴν τῆς παραλίας.
3. Διὰ συνεχοῦς κυανῆς γραμμῆς καὶ ὑπὸ στοιχεῖα 1'', 2'', 3'', . . . 27'' τὴν ὁριογραμμὴν τοῦ παλαιοῦ αἰγιαλοῦ.

Τὰ Μέλη
ΓΕΩΡΓΙΟΣ ΓΡΗΓΟΡΑΚΟΣ
ΝΙΚΟΛΑΟΣ ΦΙΣΤΑΣ

Ὁ Πρόεδρος Ἐπιτροπῆς
ΚΩΝ. ΧΡ. ΚΑΠΟΥΛΑΣ

ΤΟΠΟΓΡΑΦΙΚΟΝ ΔΙΑΓΡΑΜΜΑ

ΠΑΡΑΛΙΑΚΗΣ ΕΚΤΑΣΕΩΣ ΚΕΙΜΕΝΗΣ ΕΙΣ Ν. ΠΟΤΙΔΑΙΑΝ
ΧΕΡΣΟΝΗΣΟΥ ΚΑΣΣΑΝΔΡΑΣ
ΑΡΜΟΔΙΟΤΗΤΟΣ ΟΙΚΟΝΟΜΙΚΗΣ ΕΦΟΡΙΑΣ Ν. ΜΟΥΔΑΝΙΩΝ
ΠΡΟΣ ΚΑΘΟΡΙΣΜΟΝ ΤΩΝ ΟΡΙΩΝ ΑΙΓΙΑΛΟΥ ΚΑΙ ΠΑΡΑΛΙΑΣ

ΚΛΙΜΑΞ 1:500


Πίναξ Οροσήμων


Α/Α	Συντεταγμέναι x	Συντεταγμέναι y	Αποστάσεις
1	1195,40	403.50	55.00
2	1359.40	421.40	38.60
3	1337,50	429.60	44.20
4	1340.60	421.50	53,30
5	1355.50	444.80	30.80
6	1442.80	444.30	55.00
7	1435.20	453.00	44.60
8	1550.00	486.20	33.30
9	1584.00	513.00	32.02
10	1634.00	511.00	33.60
11	1685.00	550.50	


Υπόμνημα


Συμβολισμοί


Εν Αθήναις τη Αυγούστω 1975
Οι Συντάκται

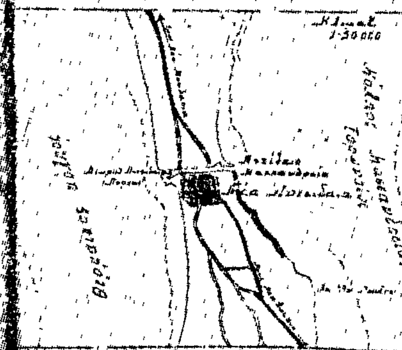


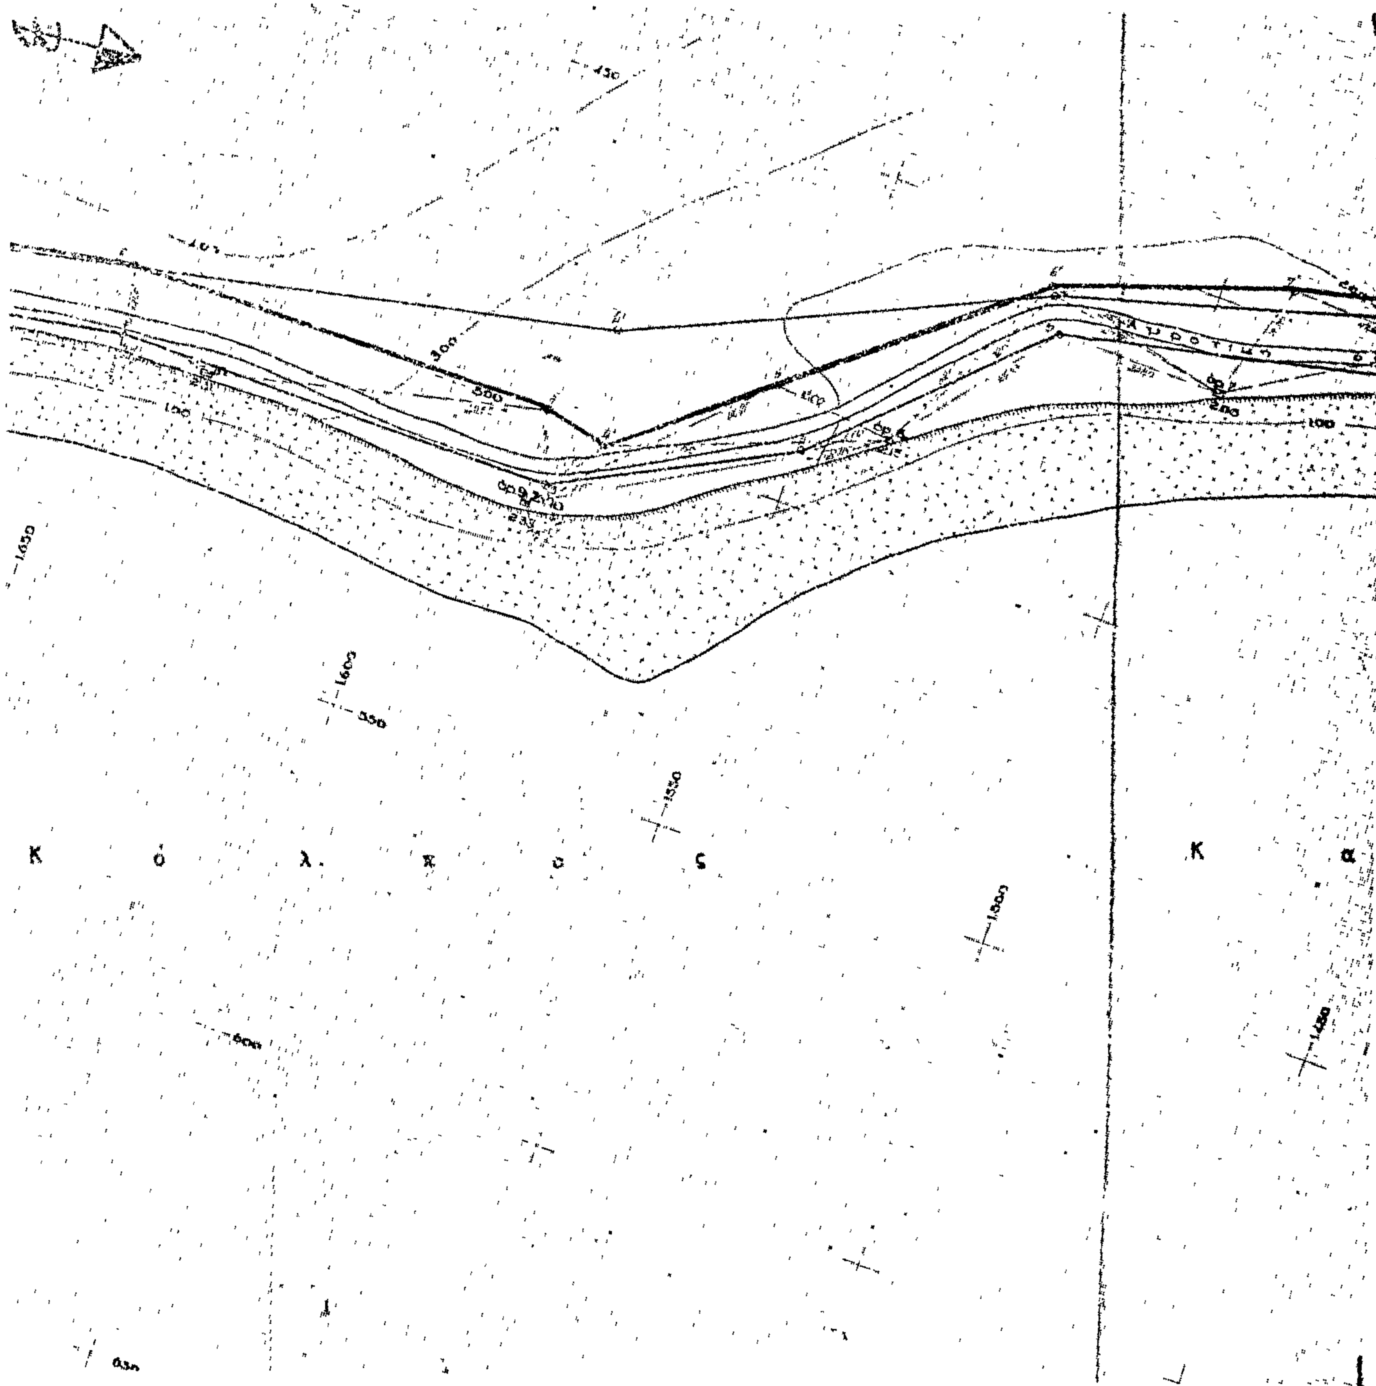
Κ ό λ π ο ς
Κ α

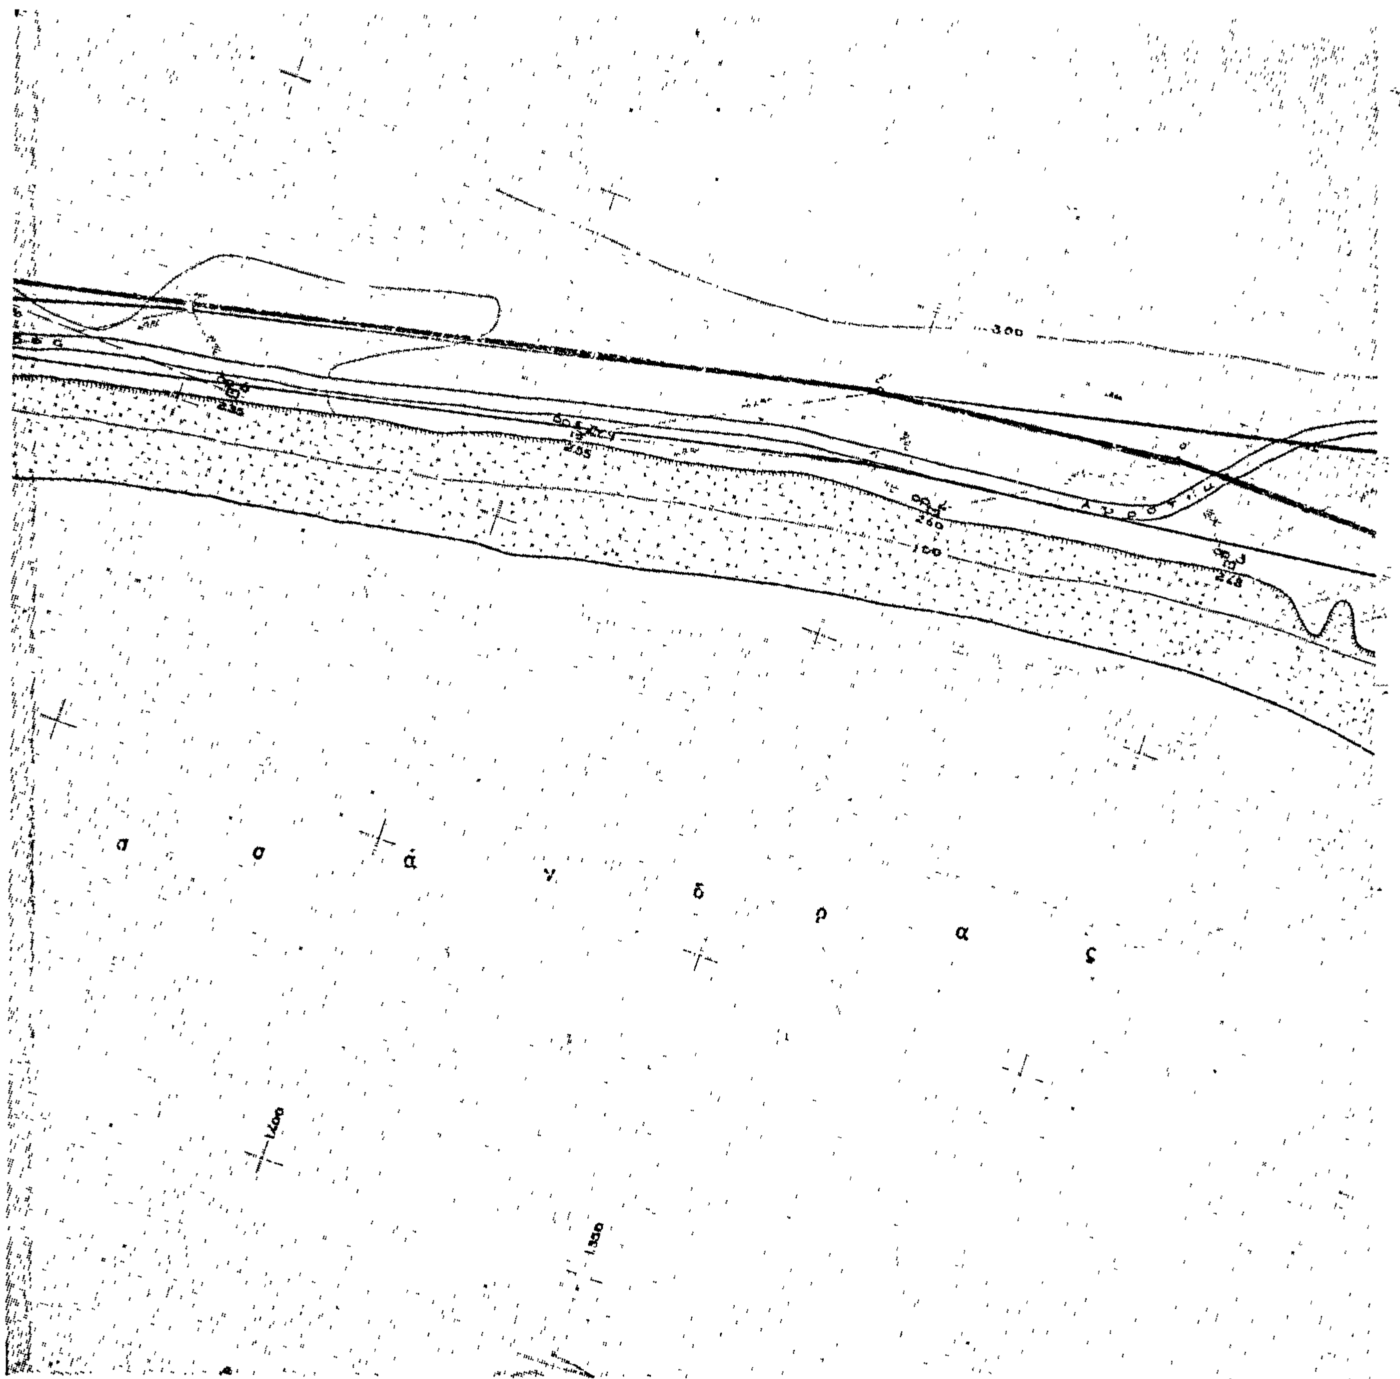
300
100

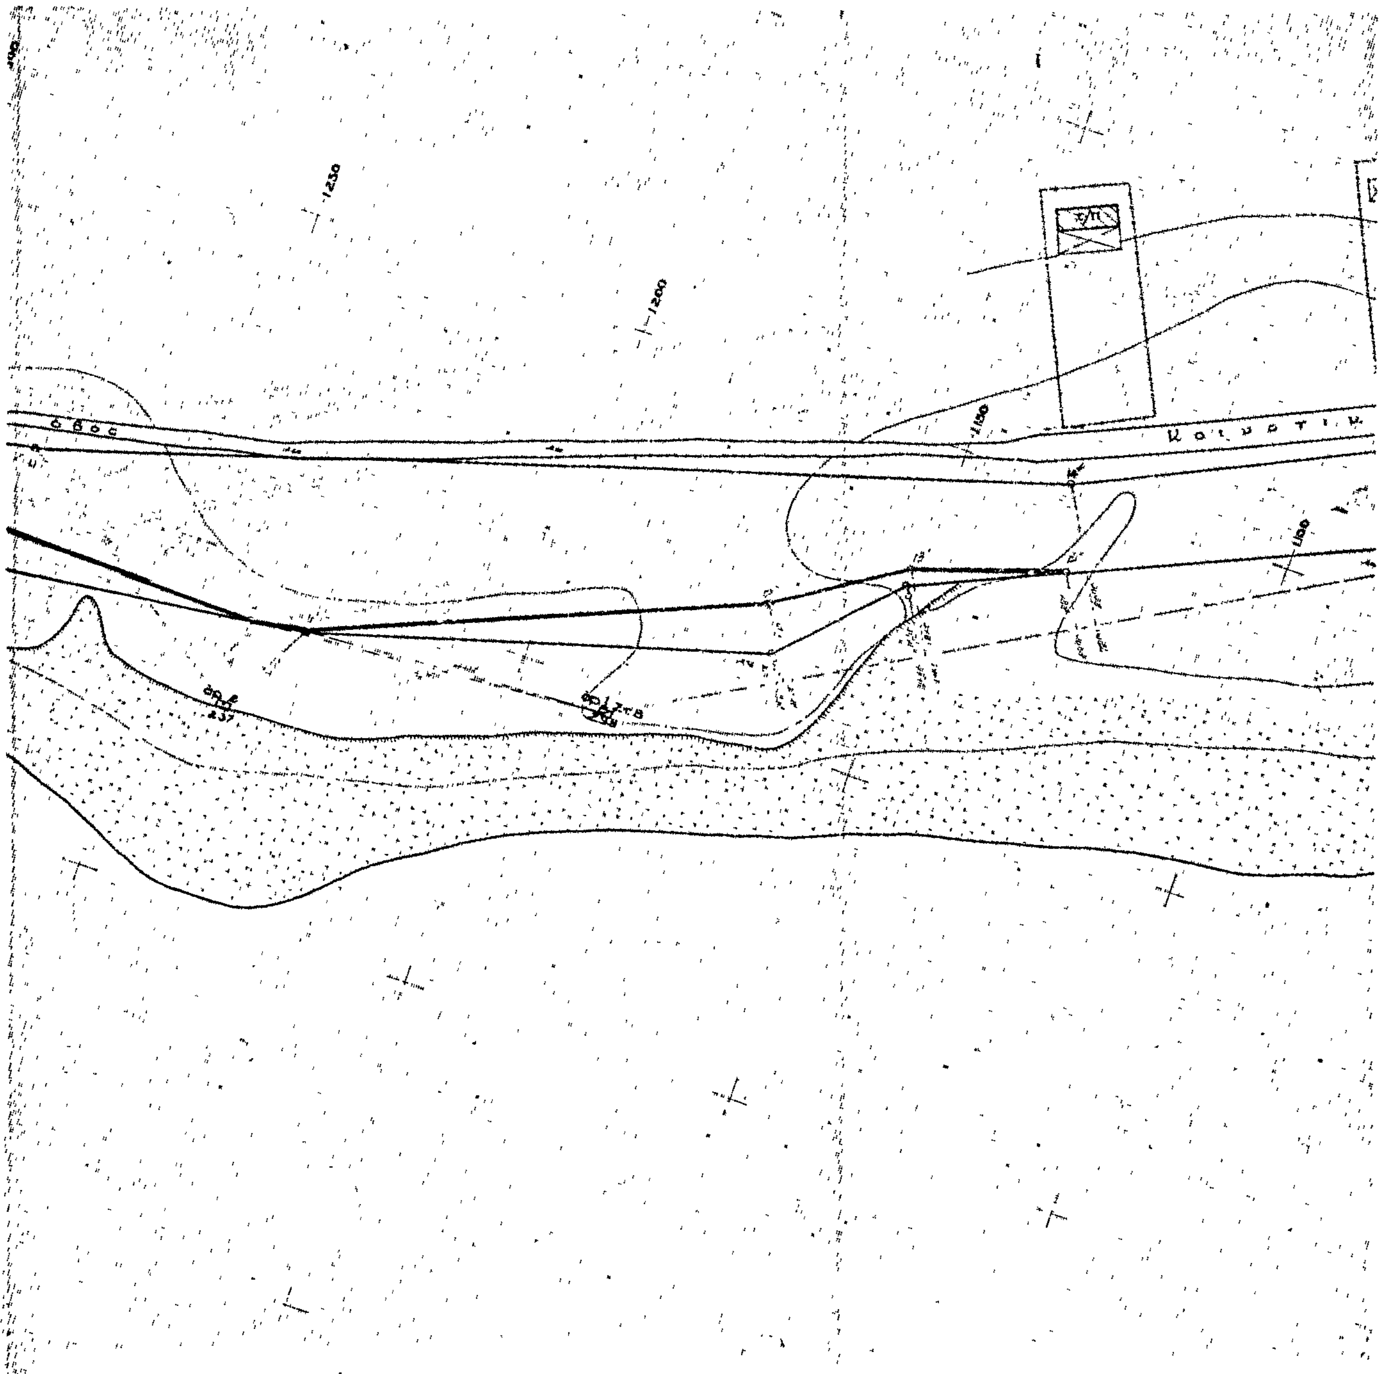

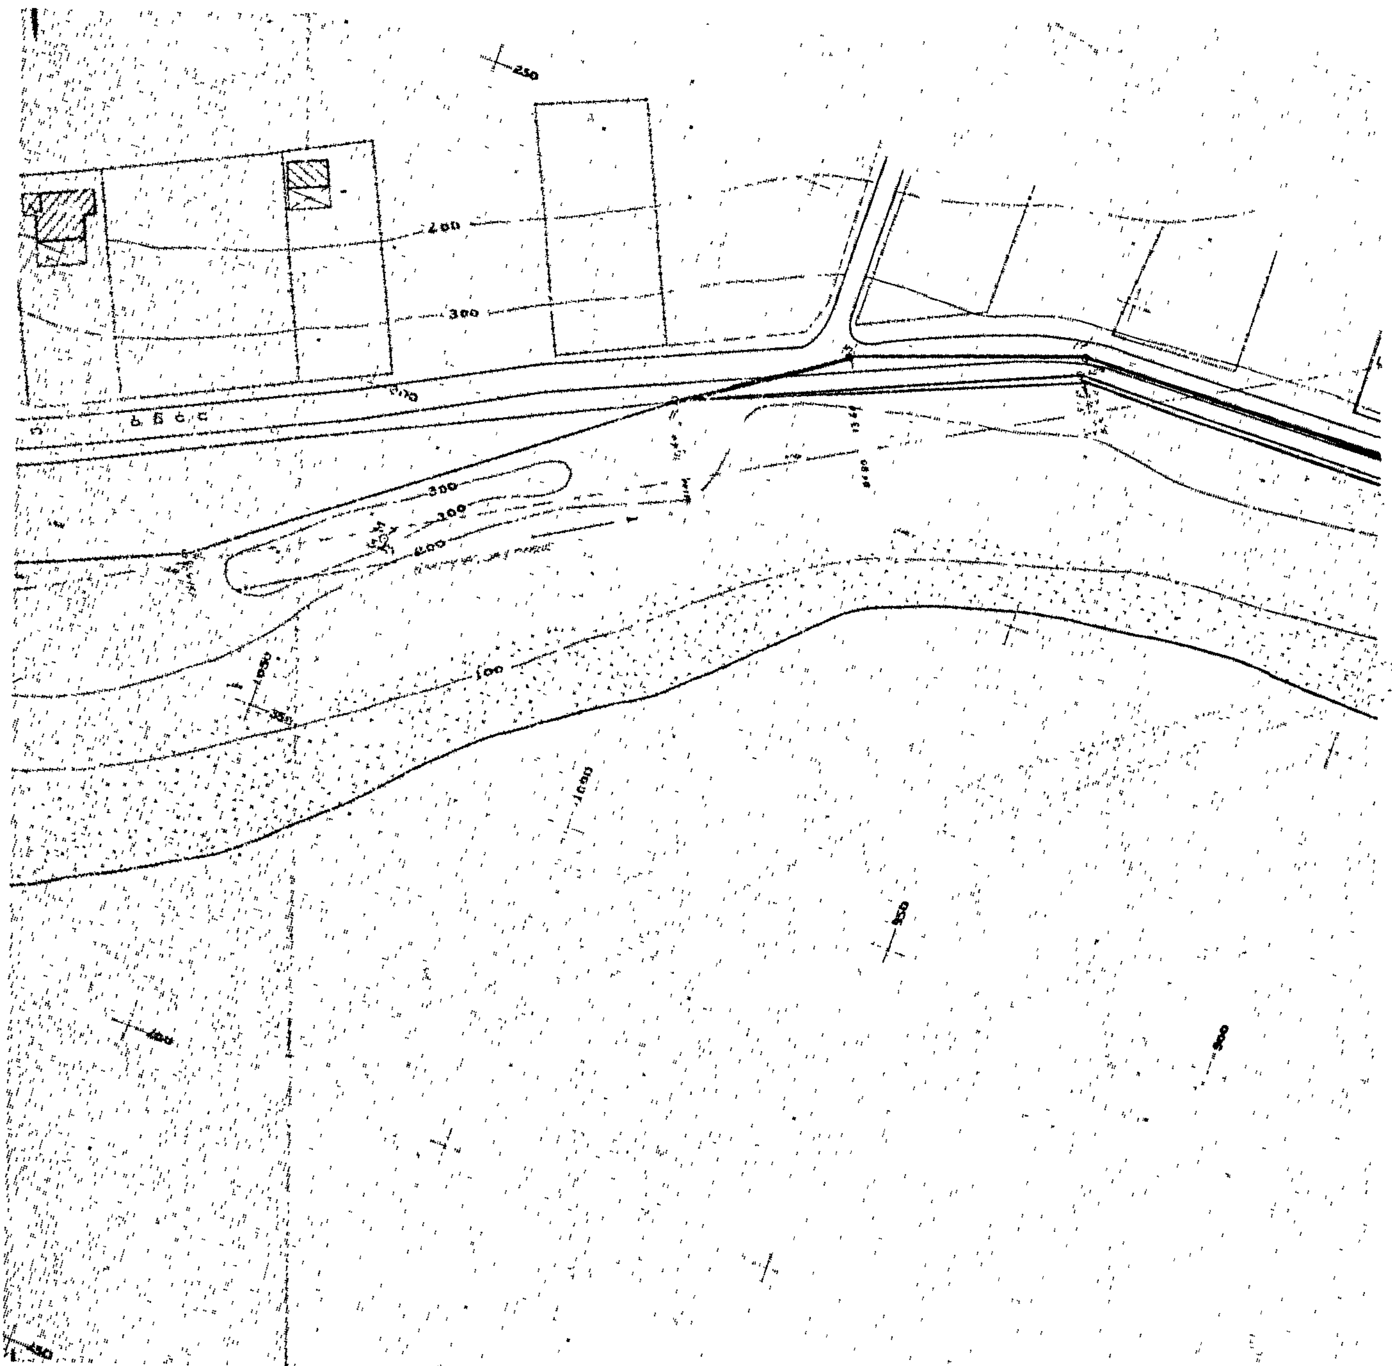

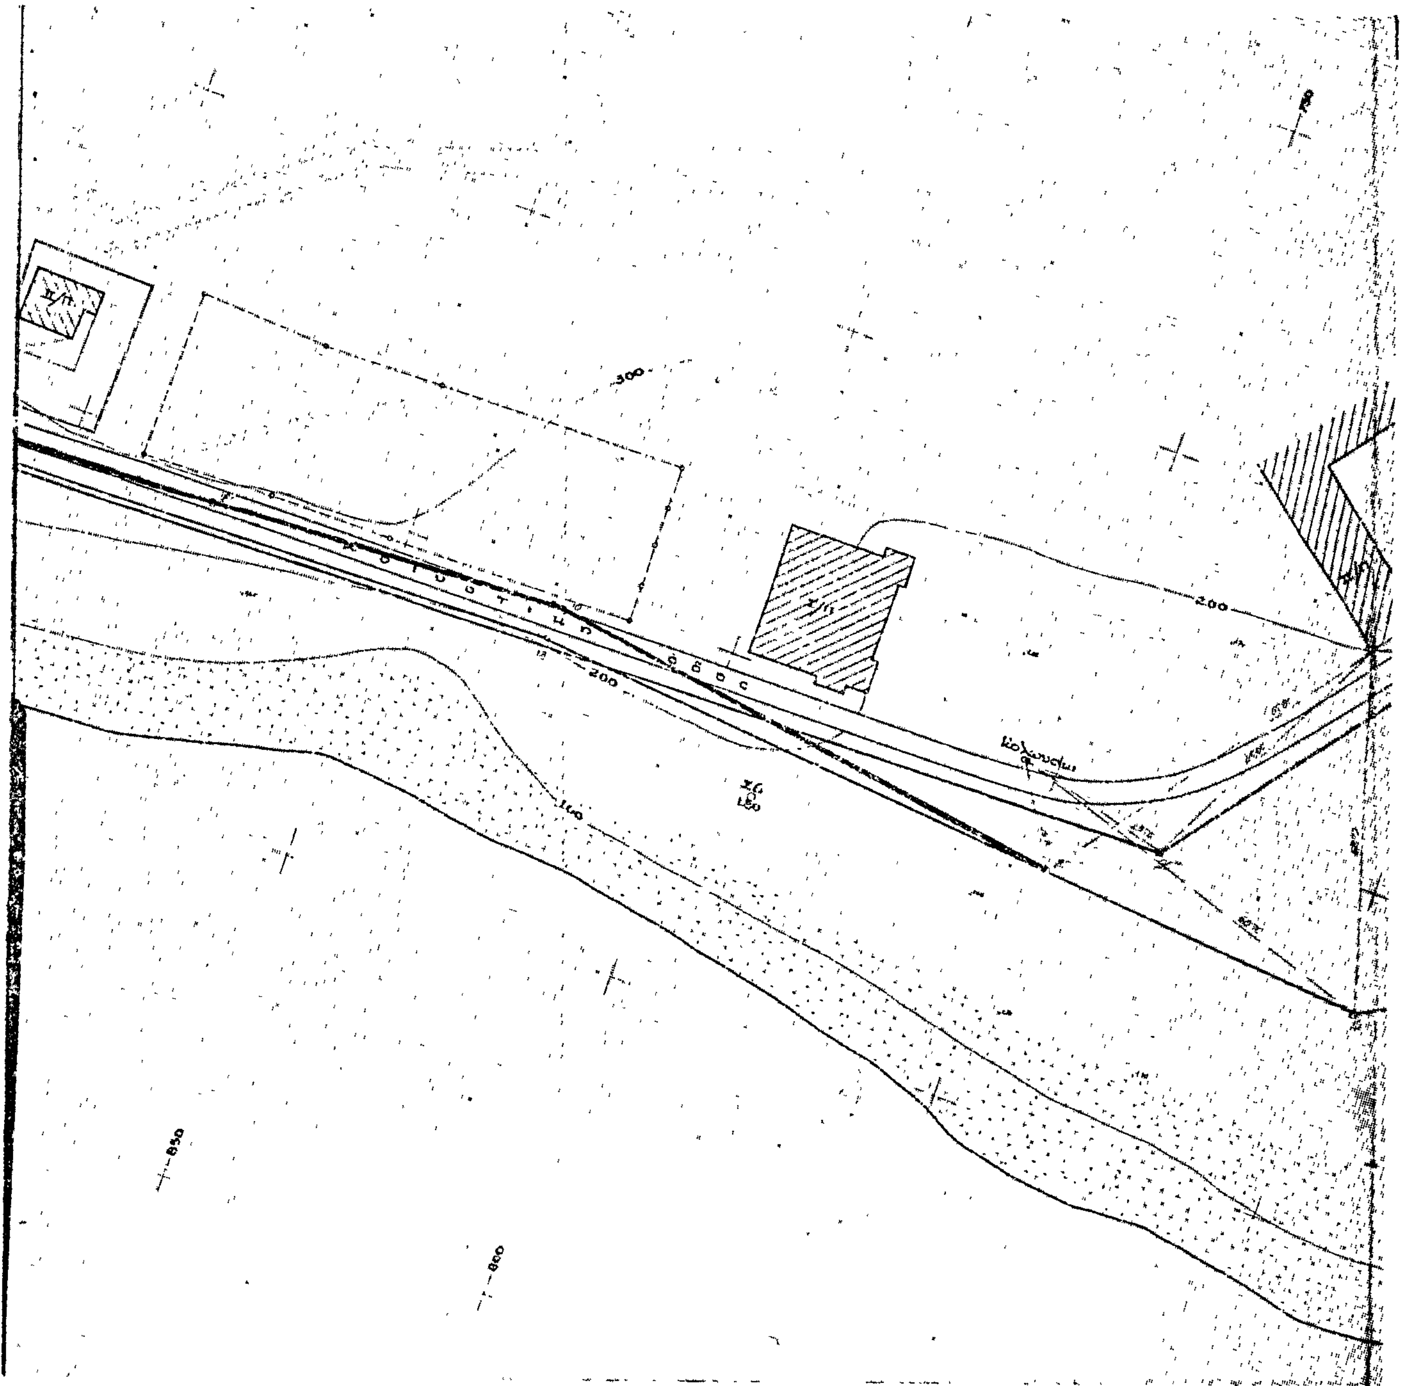
300
200
200
160
850
860



Κ ό λ π ο ς

Υπόμνημα


1. Το παρόν συνοδεύει την από 21-8-79 έκθεσιν επιτροπής άρθ. 5 [illegible]
2. » » ελέγχθη εν τω πεδίω διά την ακρίβειαν της αποτυπώσεως
3. Αι κορυφαί αμφοτέρων των οριογραμμών εξηρτήθησαν εκ μονίμων σταθερών σημείων
4. Διά συνεχούς ερυθράς γραμμής κ. υπό σημεία 1, 2, 3 ... 25 (κορυφαί 25) σημειούται το όριον του εν ενεργεία αιγιαλού
5. Διά συνεχούς πρασίνης γραμμής κ. υπό στοιχεία 1', 2', 3' ... 27' (κορυφαί 27) σημειούται η οριογραμμή της παραλίας
6. Διά συνεχούς κυανής γραμμής κ. υπό στοιχεία 1", 2", 3" ... 21" (κορυφαί [illegible]) σημειούται το όριον του παλαιού αιγιαλού ήτοι του [illegible] τεχνικού διαγράμματος 1967, 1969 Υπουργείου Γεωργίας ([illegible]) υπό τον χαρακτηρισμόν «Αμμώδης έκτασις [illegible]»


Εν Ν. Μουδανιοίς τη 21.8.1979

Η ΕΠΙΤΡΟΠΗ

ΤΑ ΜΕΛΗ

Ο ΠΡΟΕΔΡΟΣ

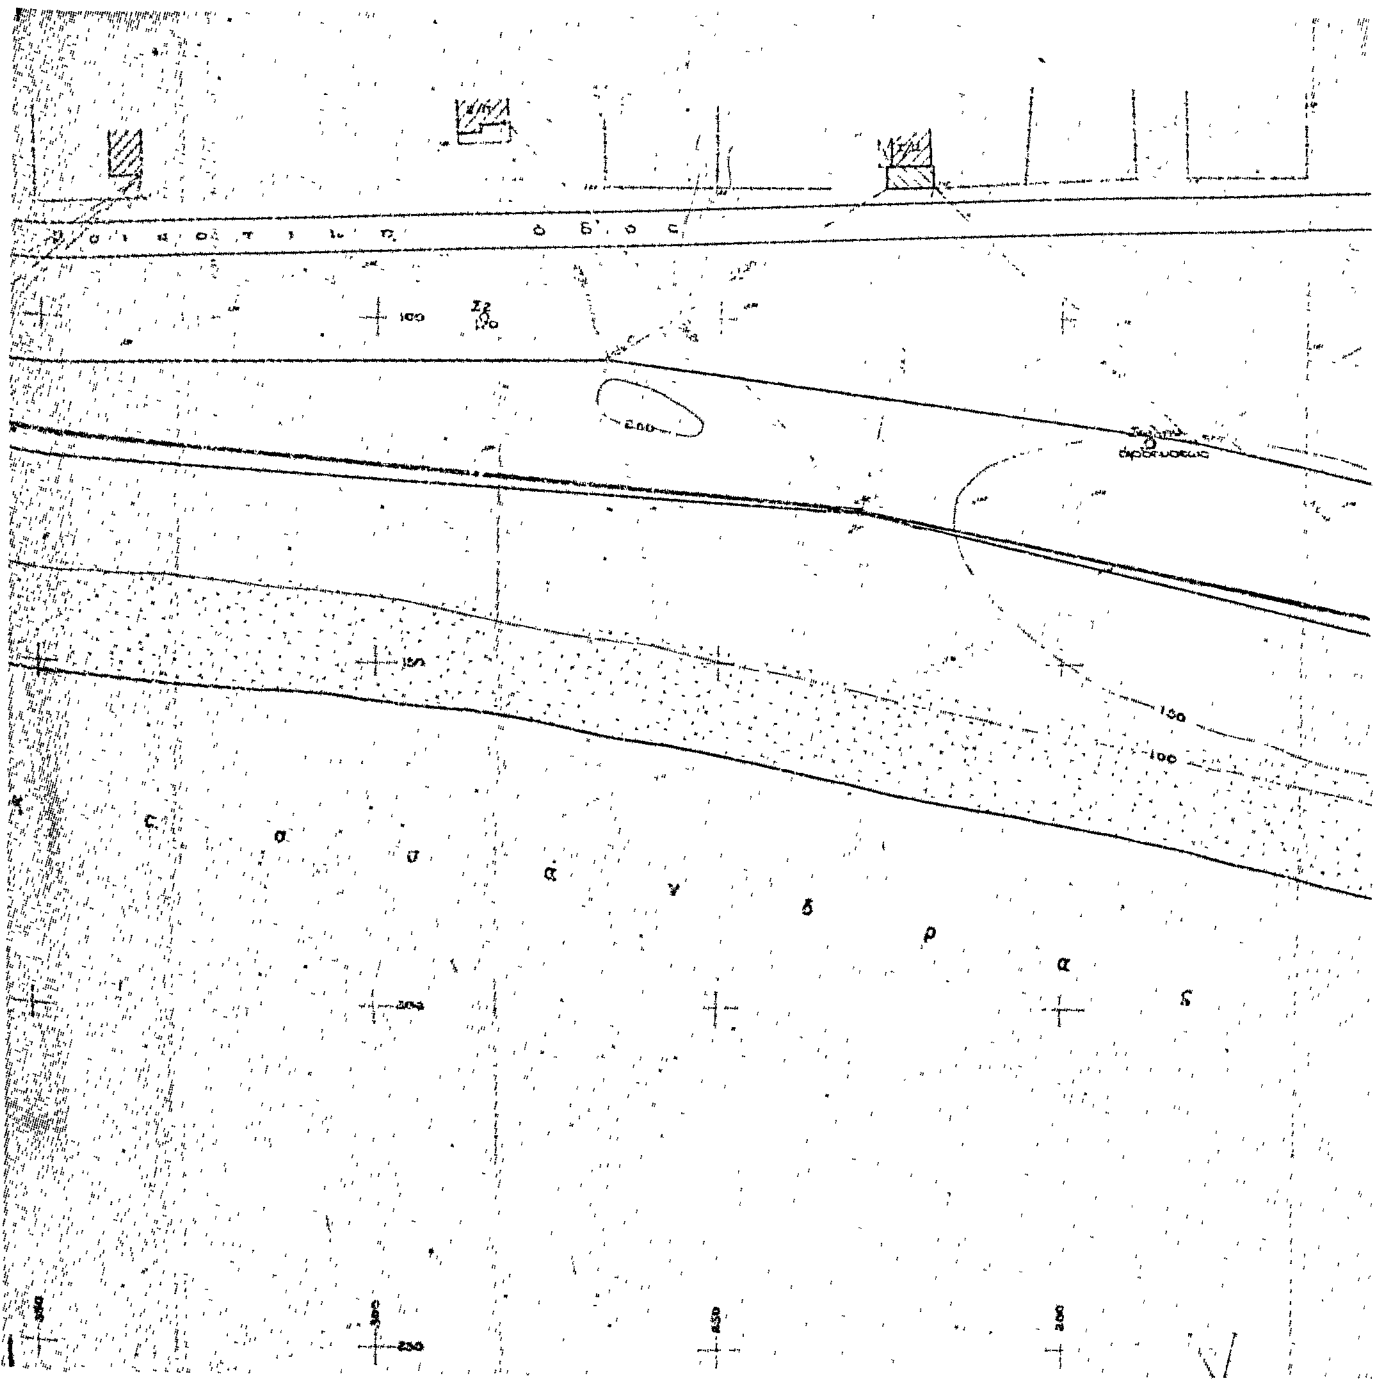

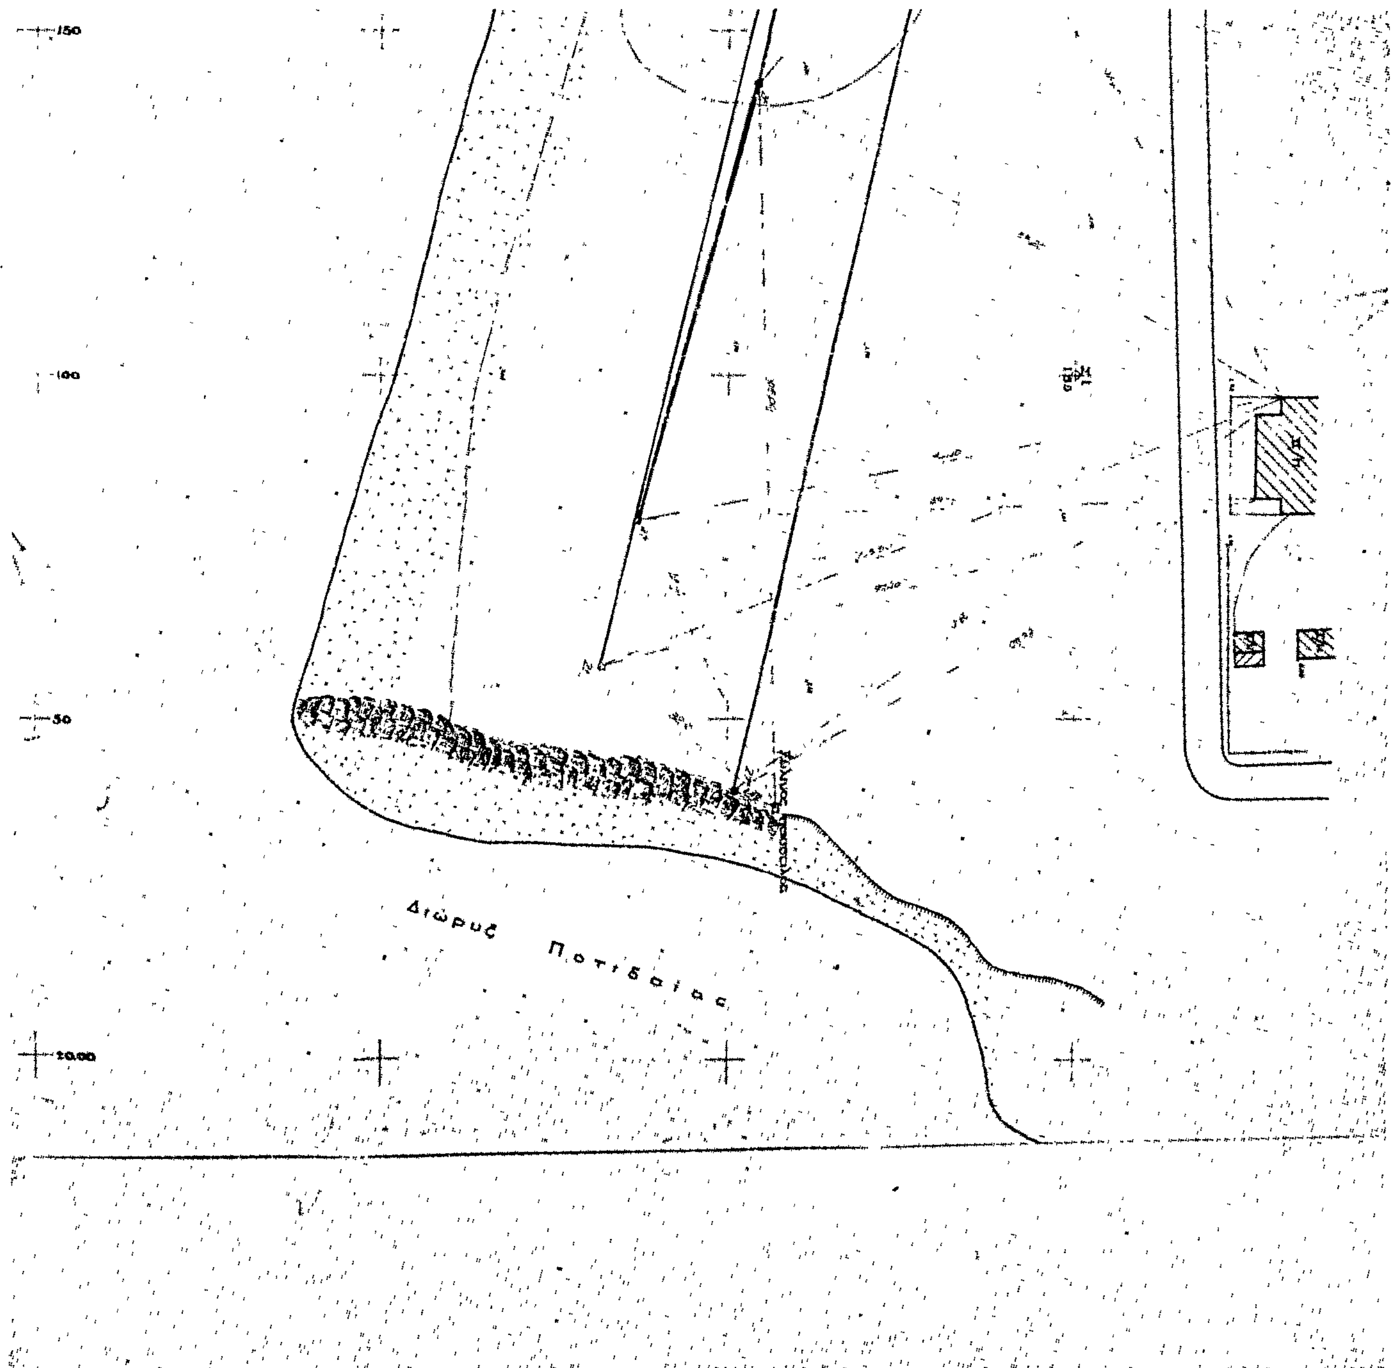

ΑΠΟ ΤΟ ΕΘΝΙΚΟ ΤΥΠΟΓΡΑΦΕΙΟ